EL PALAUET - PLANTA NOBLE

1 ENTRADA PRINCIPAL
4 FOCOS RGB REGULABLES EN EL SUELO
1 GOBO PERSONALIZABLE
1 LÁMPARA
POSIBILIDAD ALFOMBRA ROJA ENCIMA DE ACTUAL

3 GRAN HALL
PROYECCION EN PANTALLA 1 CARA
SONIDO AMBIENTE REGULABLE
ILUMINACIÓN REGULABLE EN TECHO Y PARED
(4 CIRCUITOS)
SONIDO AMBIENTE

4 SALÓ CONSERVATORI
ILUMINACIÓN REGULABLE EN TECHO Y PARED
(3 CIRCUITOS EN CADA SALA)
SONIDO AMBIENTE

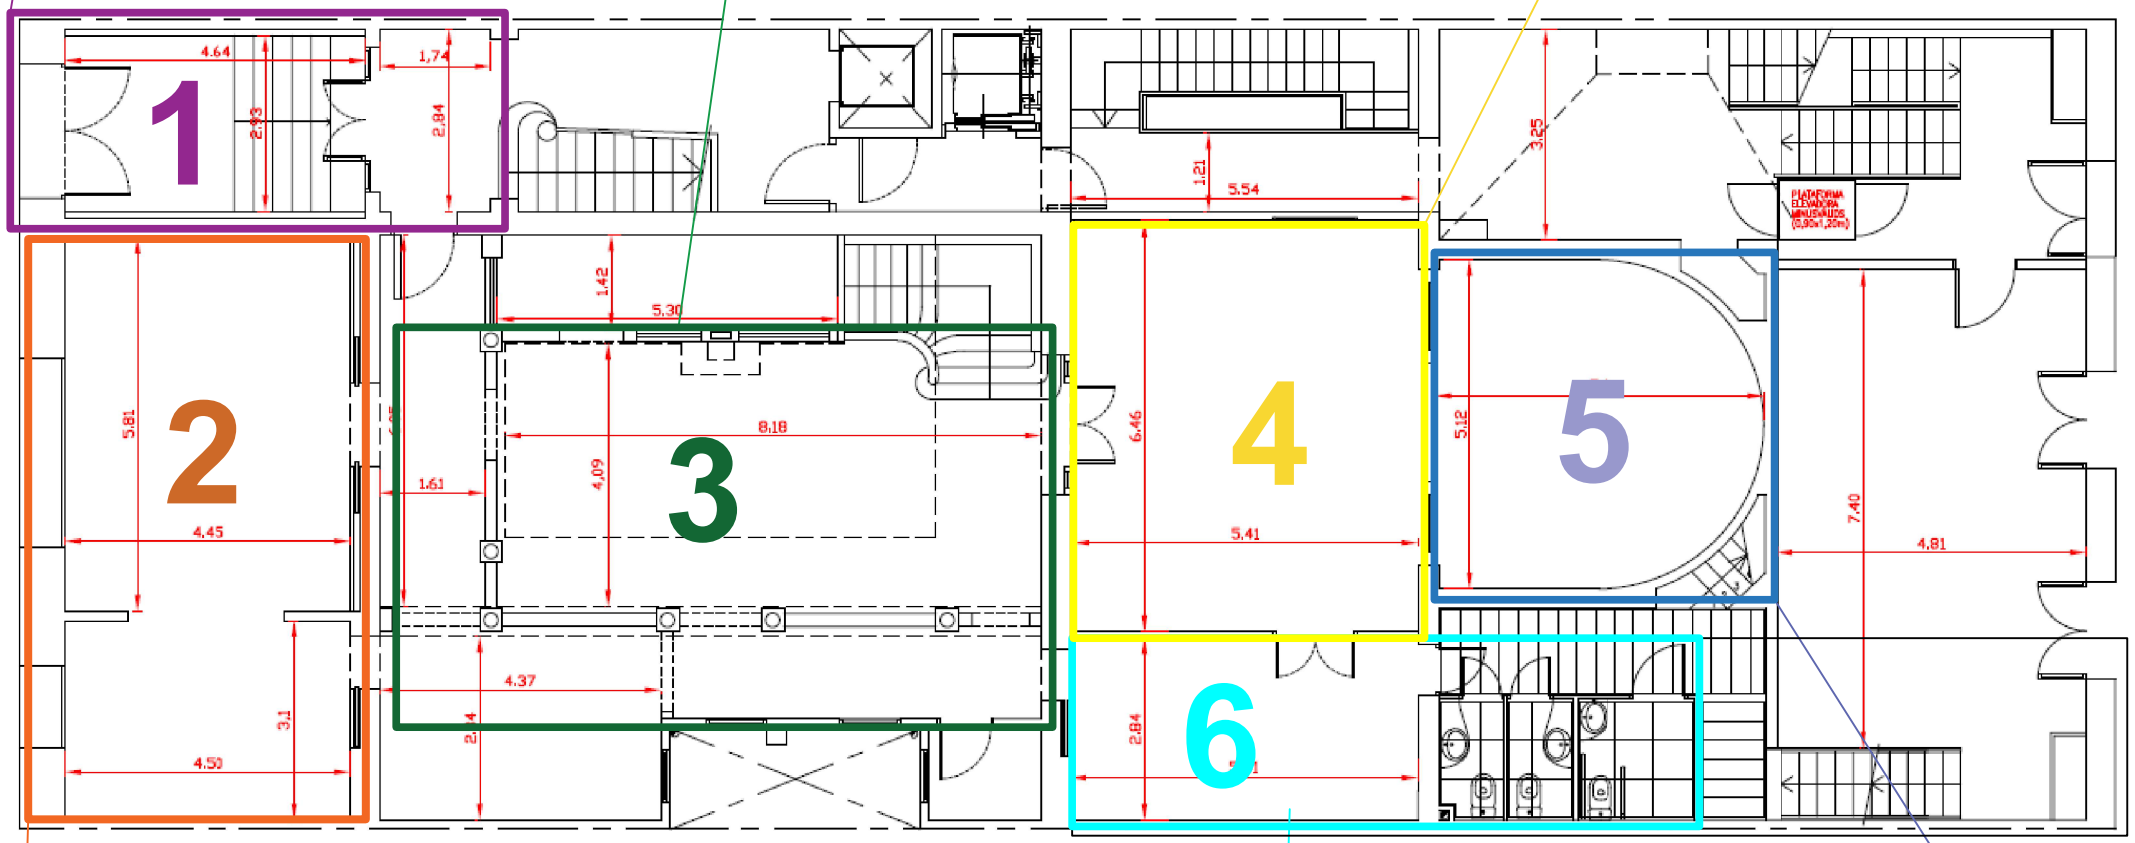

2 SALÓ PASSEIG DE GRÀCIA
ILUMINACIÓN REGULABLE EN TECHO Y PARED
(3 CIRCUITOS EN CADA SALA)
SONIDO AMBIENTE

6 PASILLO/GUARDARROPA/ACCESO BAÑOS
ILUMINACIÓN REGULABLE
(2 CIRCUITOS)

5 CONSERVATORI
ILUMINACIÓN REGULABLE (2 CIRCUITOS)
LUZ RGB ALIEN 05
GOBO PERSONALIZABLE
SONIDO AMBIENTE